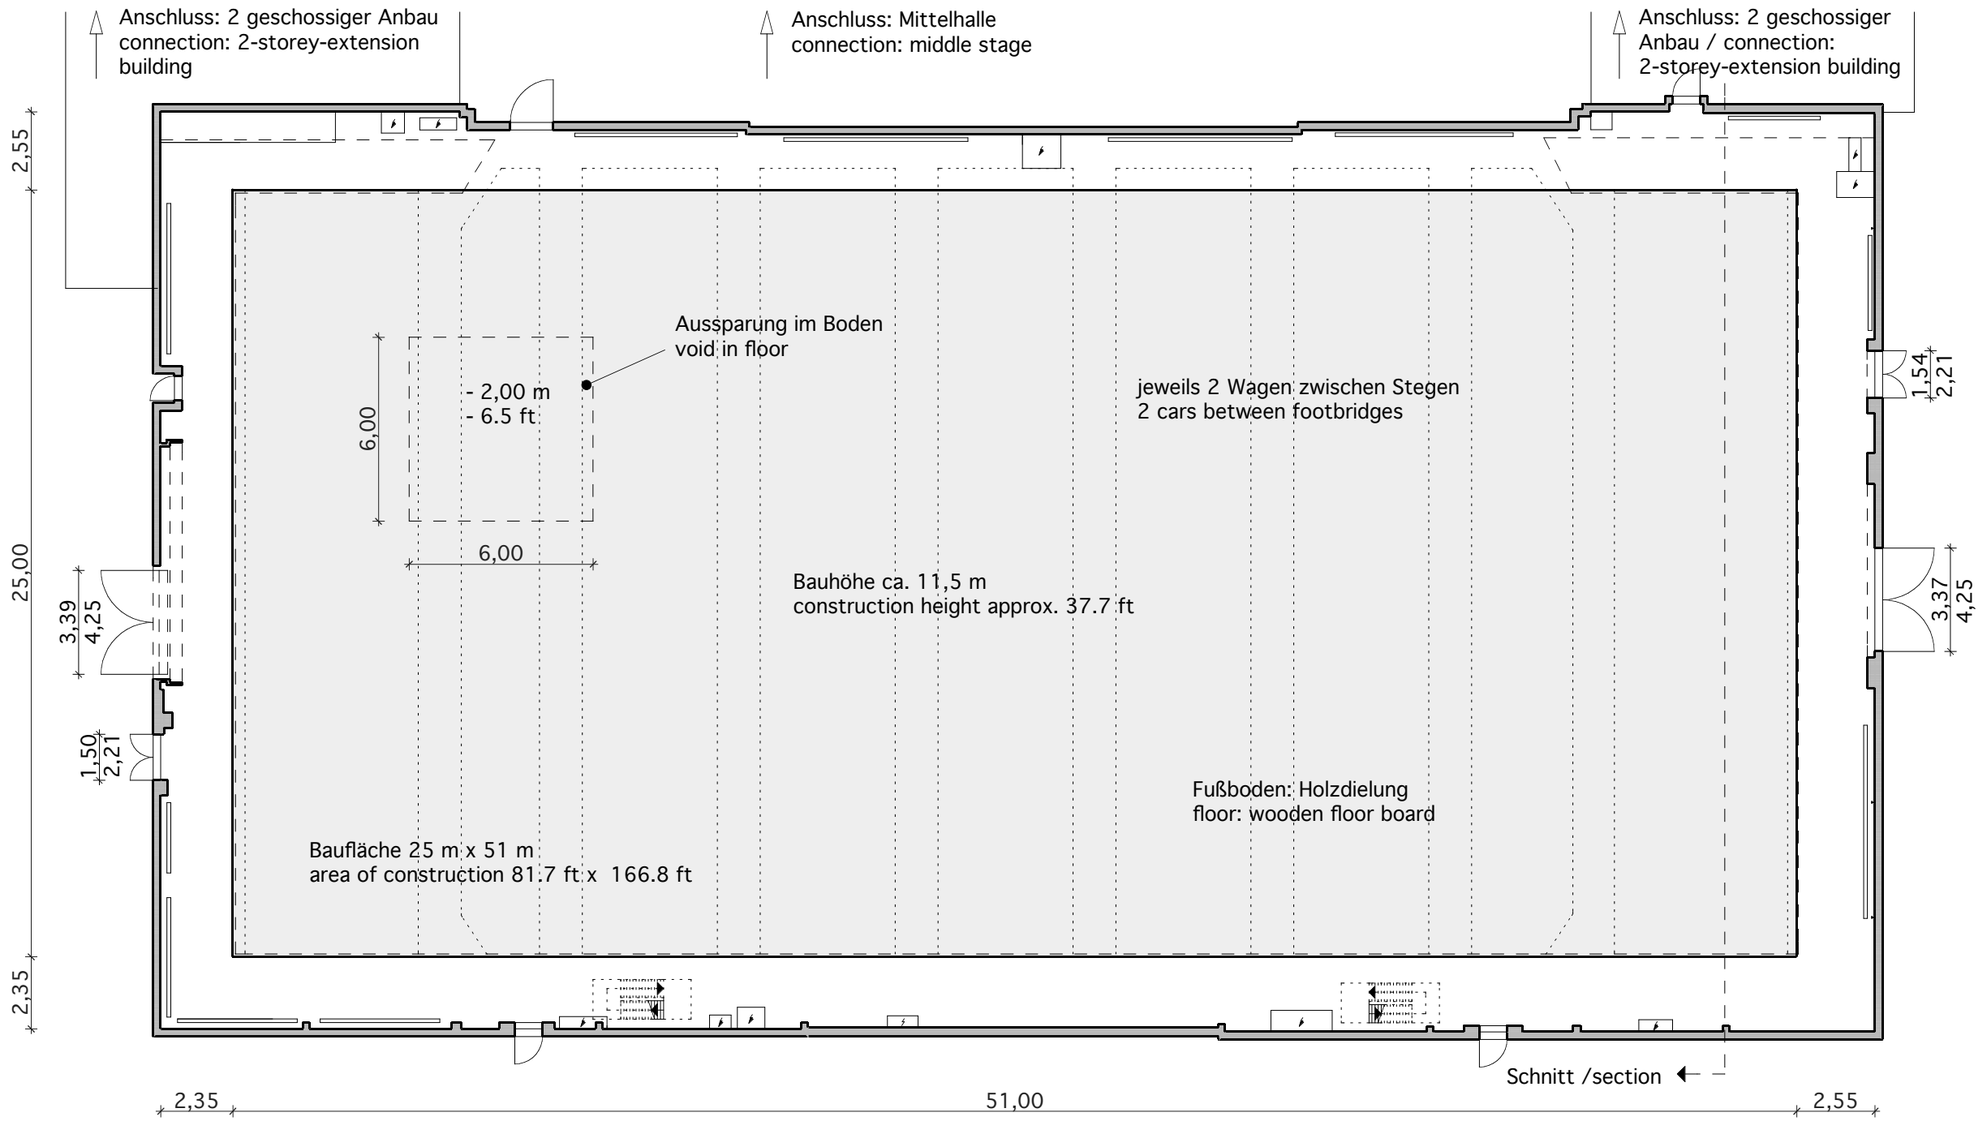


0 m 5 m 10 m 15 m
0 ft 16,4 ft 32,7 ft 49,1 ft

In DIN A3 M 1:200

Alle Maße sind vor Ort zu prüfen

**Baufläche 1.250 qm /**
**Construction area 13.678 sq ft**

**Gesamtfläche 1.650 qm /**
**Total area 17.678 sq ft**

**Max. Höhe 14 m /**
**Max. height 45,9 ft**

**Anschlusswerte 1000kW /**
**Max. load 1000kW**

Baufläche 51 m x 25 m /
construction area 166,8 ft x 81,7 ft

Baugrenze /
boundary of construction

Galerie / gallery

Stege / footbridges

Schaltschrank / switchboard

Planerstellung:
Art Department Studio Babelsberg
GmbH
August-Bebel-Straße 26-53
14482 Potsdam
Tel: 0331/721 31 50
Fax: 0331/721 31 52
info@ad-sb.de
www.ad-sb.de
Dipl.-Ing. Christian Kommer
Februar 2007

Kontakt:
Studio Babelsberg AG
Studio- und Atelierbetrieb
August-Bebel-Straße 26-53
14482 Potsdam

+49 (0) 331 / 721 21 06
+49 (0) 331 / 721 21 09

www.studiobabelsberg.com

**Medienstadt Babelsberg**

# Große Süd - Studio 1

in Haus 1

## Grundriss