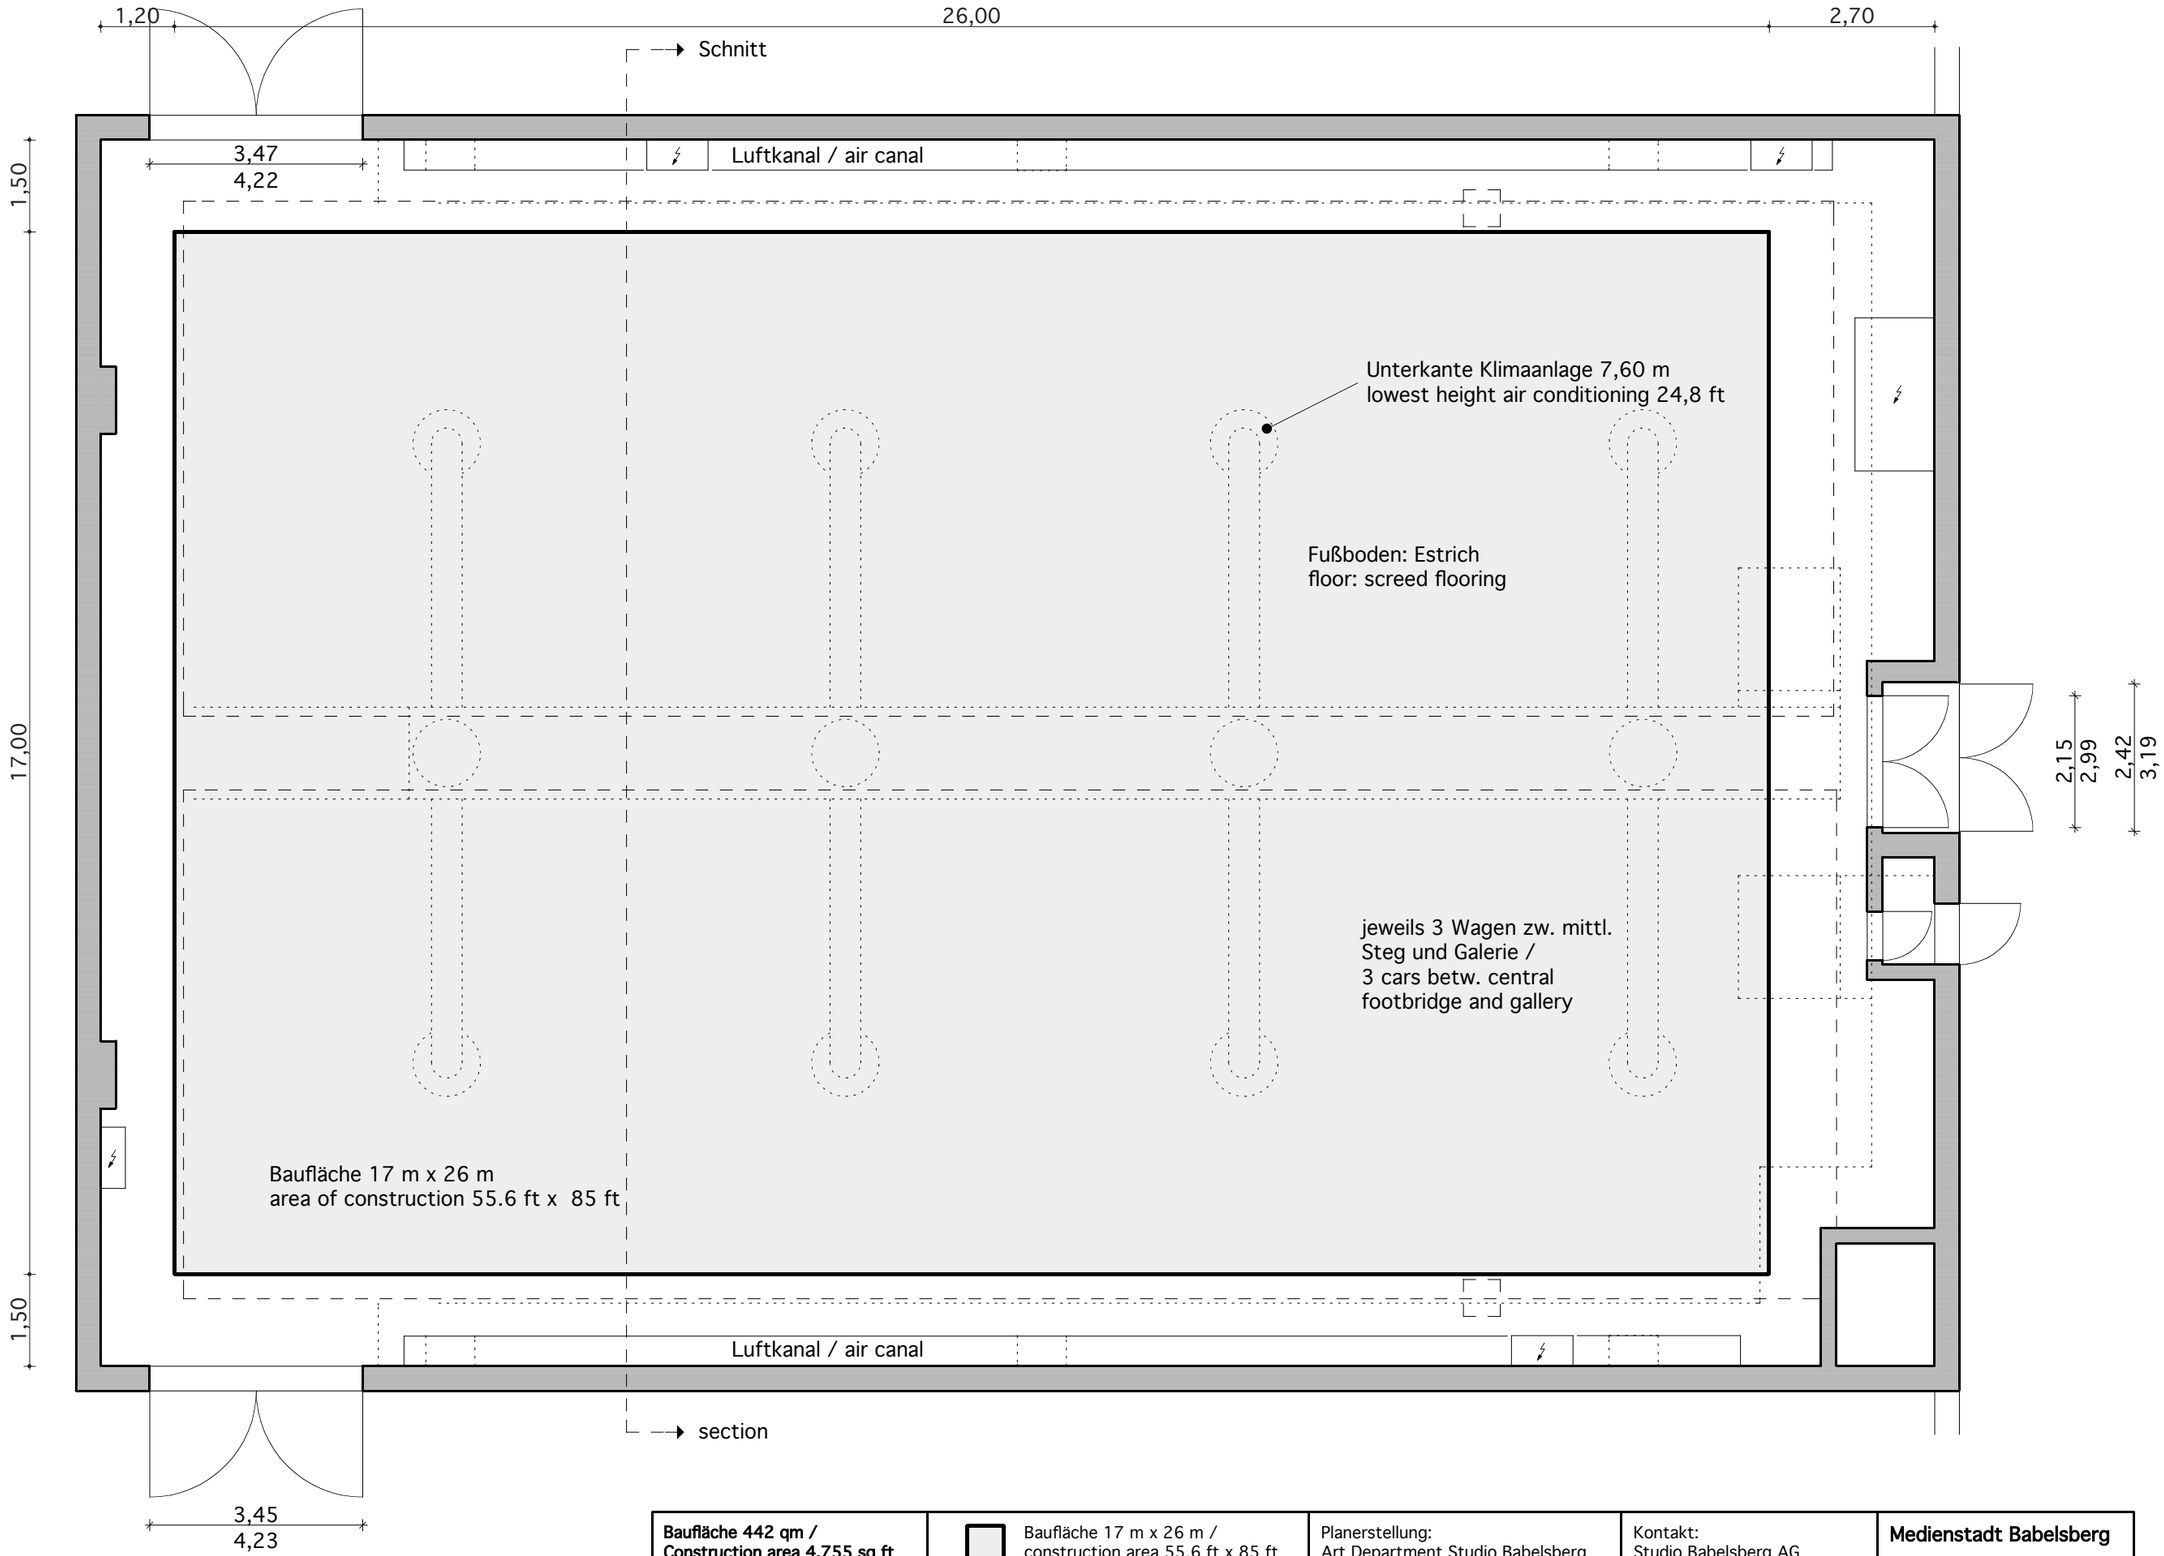

0 m 5 m 10 m 15 m

0 ft 16,4 ft 32,7 ft 49,1 ft

In DIN A3 ca. M 1:100

Alle Maße sind vor Ort zu prüfen

Baufläche 442 qm /
Construction area 4,755 sq ft

Gesamtfläche 600 qm /
Total area 6,423 sq ft

Max. Höhe 10 m /
Max. height 32.8 ft

Anschlusswerte 400kW /
Max. load 400kW

Baufläche 17 m x 26 m / construction area 55.6 ft x 85 ft

Baugrenze / bound. of construction

Galerie / gallery

Stege und Klimaanlage / footbridges and air condition

Schaltschrank / switchboard

Planerstellung:
Art Department Studio Babelsberg GmbH
August-Bebel-Straße 26-53
14482 Potsdam
Tel: 0331/721 31 50
Fax: 0331/721 31 52
info@ad-sb.de
www.ad-sb.de
Dipl.-Ing. Christian Kommer
Februar 2007

Kontakt:
Studio Babelsberg AG
Studio- und Atelierbetrieb
August-Bebel-Straße 26-53
14482 Potsdam

+49 (0) 331 / 721 21 06
+49 (0) 331 / 721 21 09

www.studiobabelsberg.com

Medienstadt Babelsberg

Atelier Ton Süd

in Haus 2

Grundriss