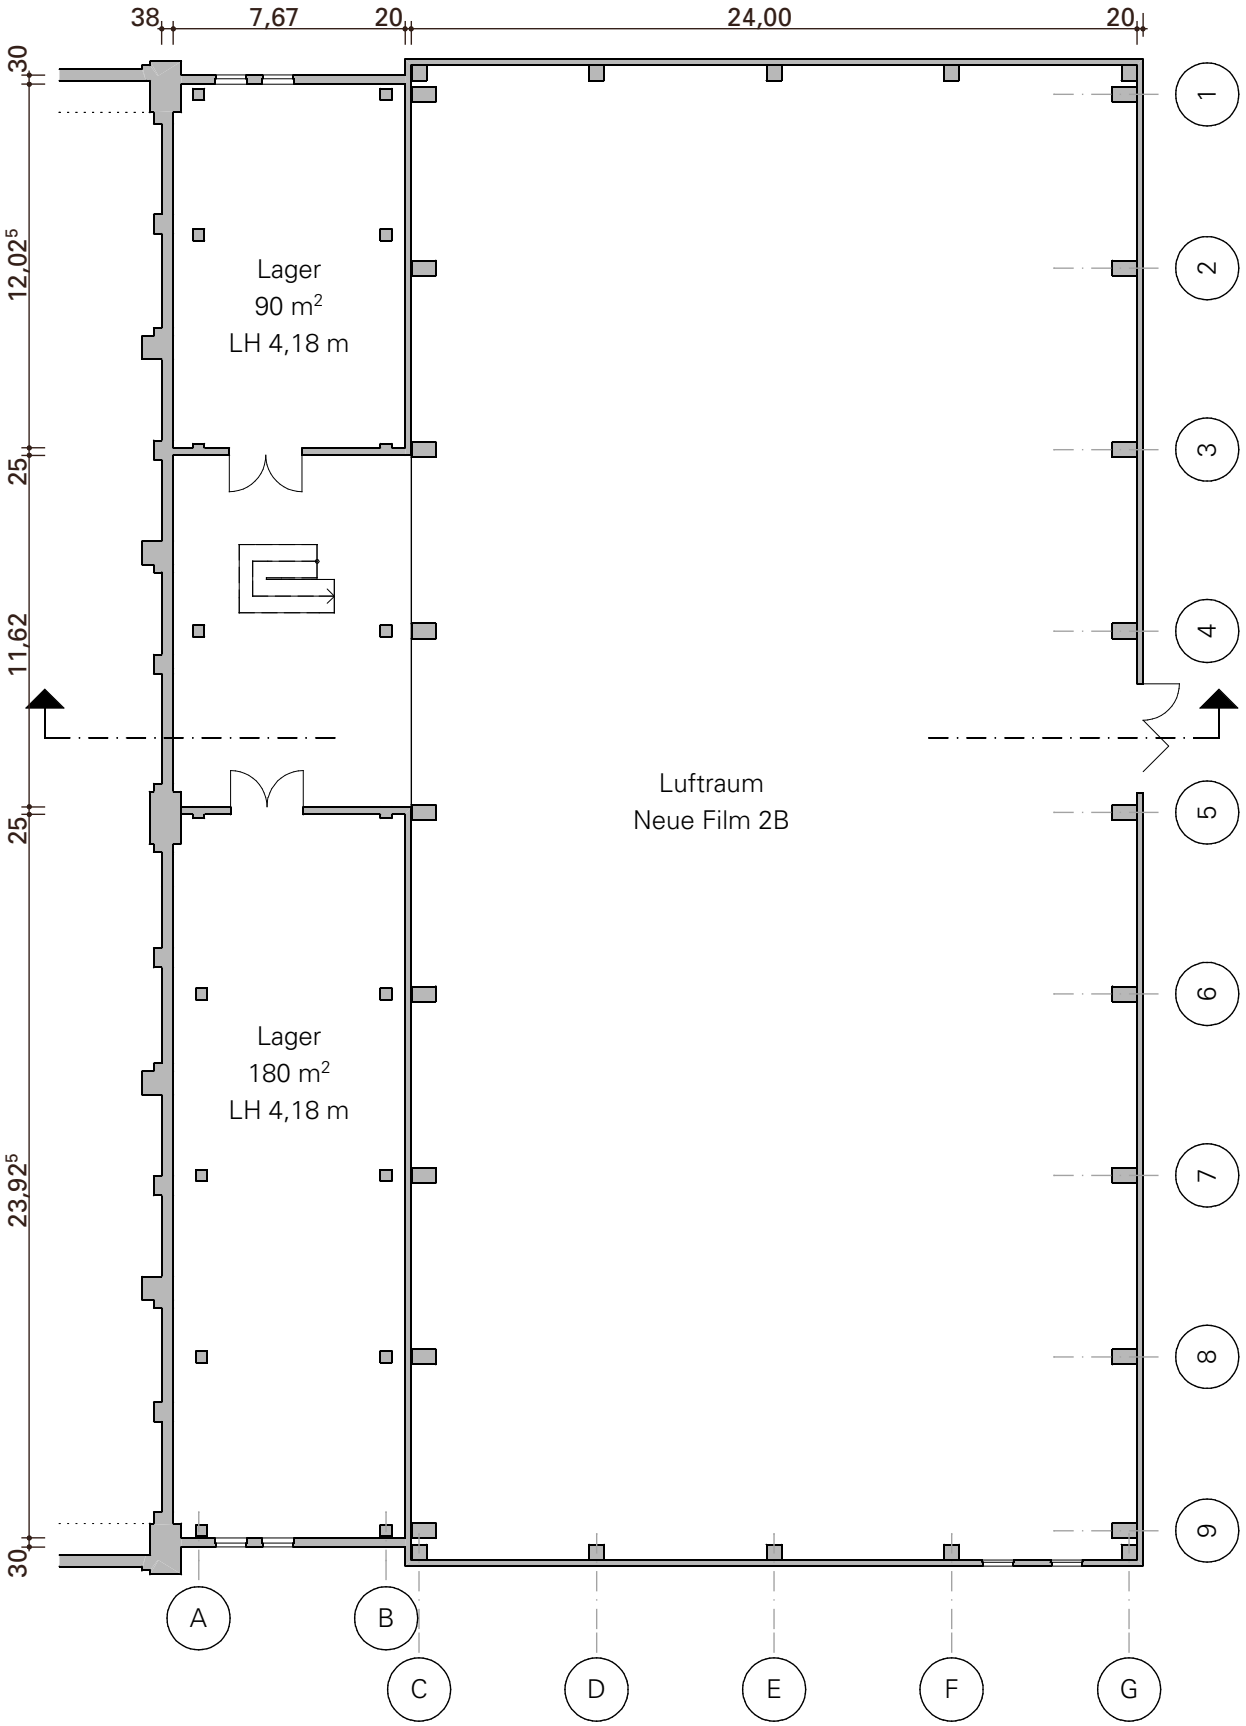

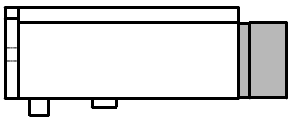

Planerstellung / plan-production:
Art Department Studio Babelsberg GmbH
August-Bebel-Straße 26-53
14482 Potsdam
Tel: 0331/721 31 50
Fax: 0331/721 31 52
info@ad-sb.de
www.ad-sb.de
Gezeichnet: Dipl.-Ing. Christian Kommer
Februar 2007

Kontakt / contact:
Studio Babelsberg AG
Studio- und Atelierbetrieb
August-Bebel-Straße 26-53
14482 Potsdam

+49 (0) 331 / 721 21 06
+49 (0) 331 / 721 21 09

www.studiobabelsberg.com

Medienstadt Babelsberg

Neue Film 2B

Grundriss OG
M 1:500